立 面

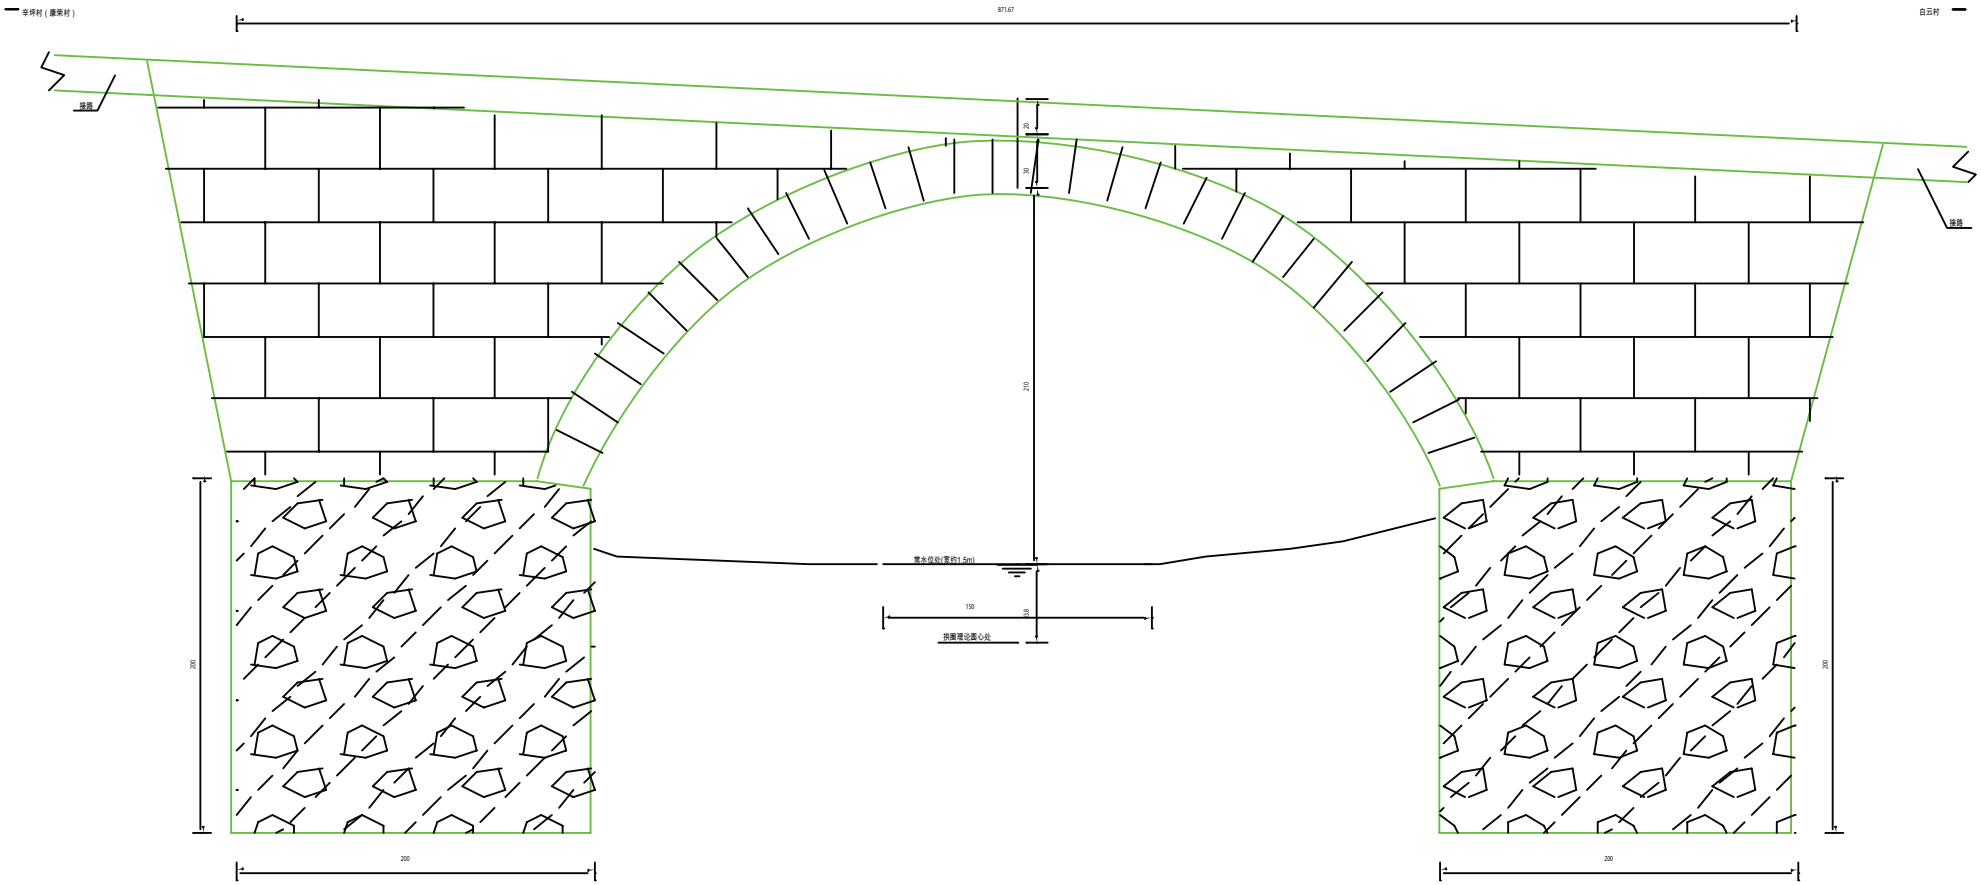

桥面大样图

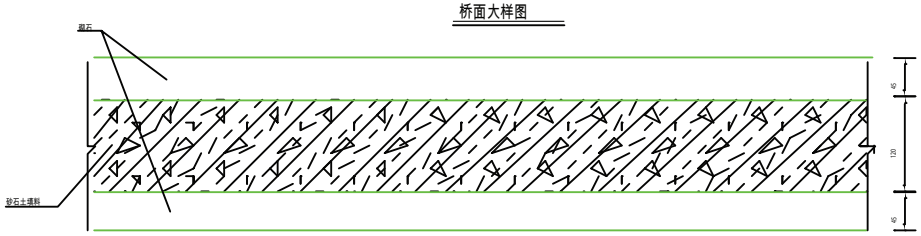

注：

1、本图标注尺寸以厘米计；

2、桥拱下常水位水面宽度约为1.5m；

3、本桥为圬工结构，所用材料包括砂、石、土以及水泥；

4、详细设计及施工方法见项目报告书；

5、本桥桥面宽为2.1m，其中拱上填料宽度约为1.2m,砌石宽 度两边合计为2*0.45=0.9m（见右侧平面大样）。